GÉOMÈTRE-EXPERT
CONSEILLER VALORISER GARANTIR

ANGLET / BAYONNE - Avenue du colonel Melville LYNCH

ZAC ARITXAGUE MELVILLE LYNCH

Plan du lot n°1.2 (mis à jour le 16/11/2021) ANGLET section CY n°730(a), 739(c), 756(e) pour 4122m²

Plan dressé par la SARL Dominique DREVET le 27/08/2021 sur la base du projet d'aménagements piétons et cyclables fourni par la Ville d'ANGLET en juin 2021.
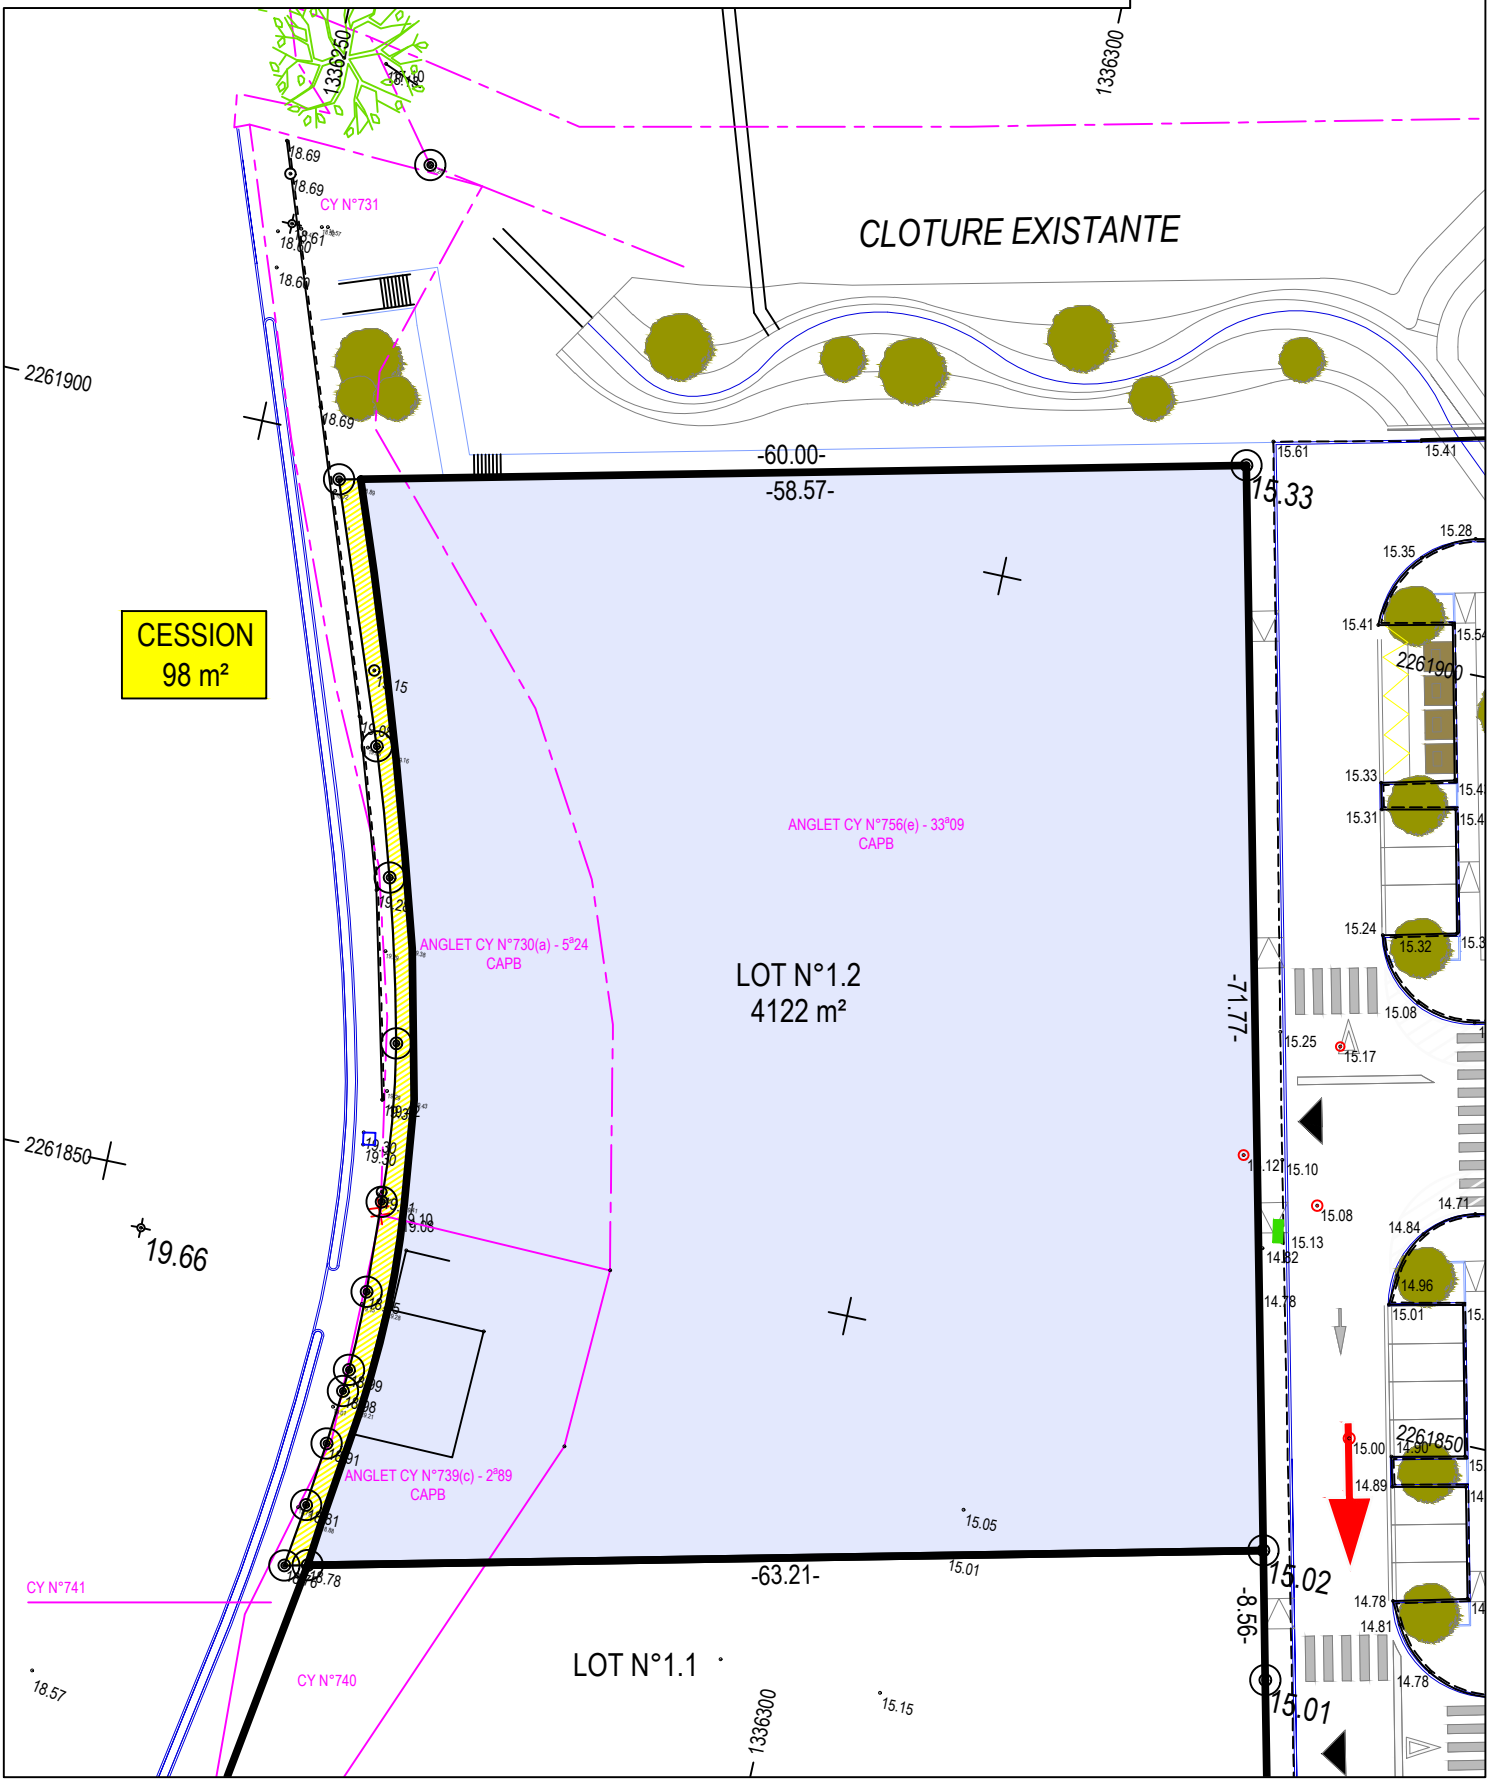
Dossier: 2192989
ECHELLE: 1/500