


Carte - Localisation des objets de la modification n°16 du PLU de Bayonne

Réalisation : APGL. Données : cadastre, IGN bd ortho 2015.

0 500 1000 m

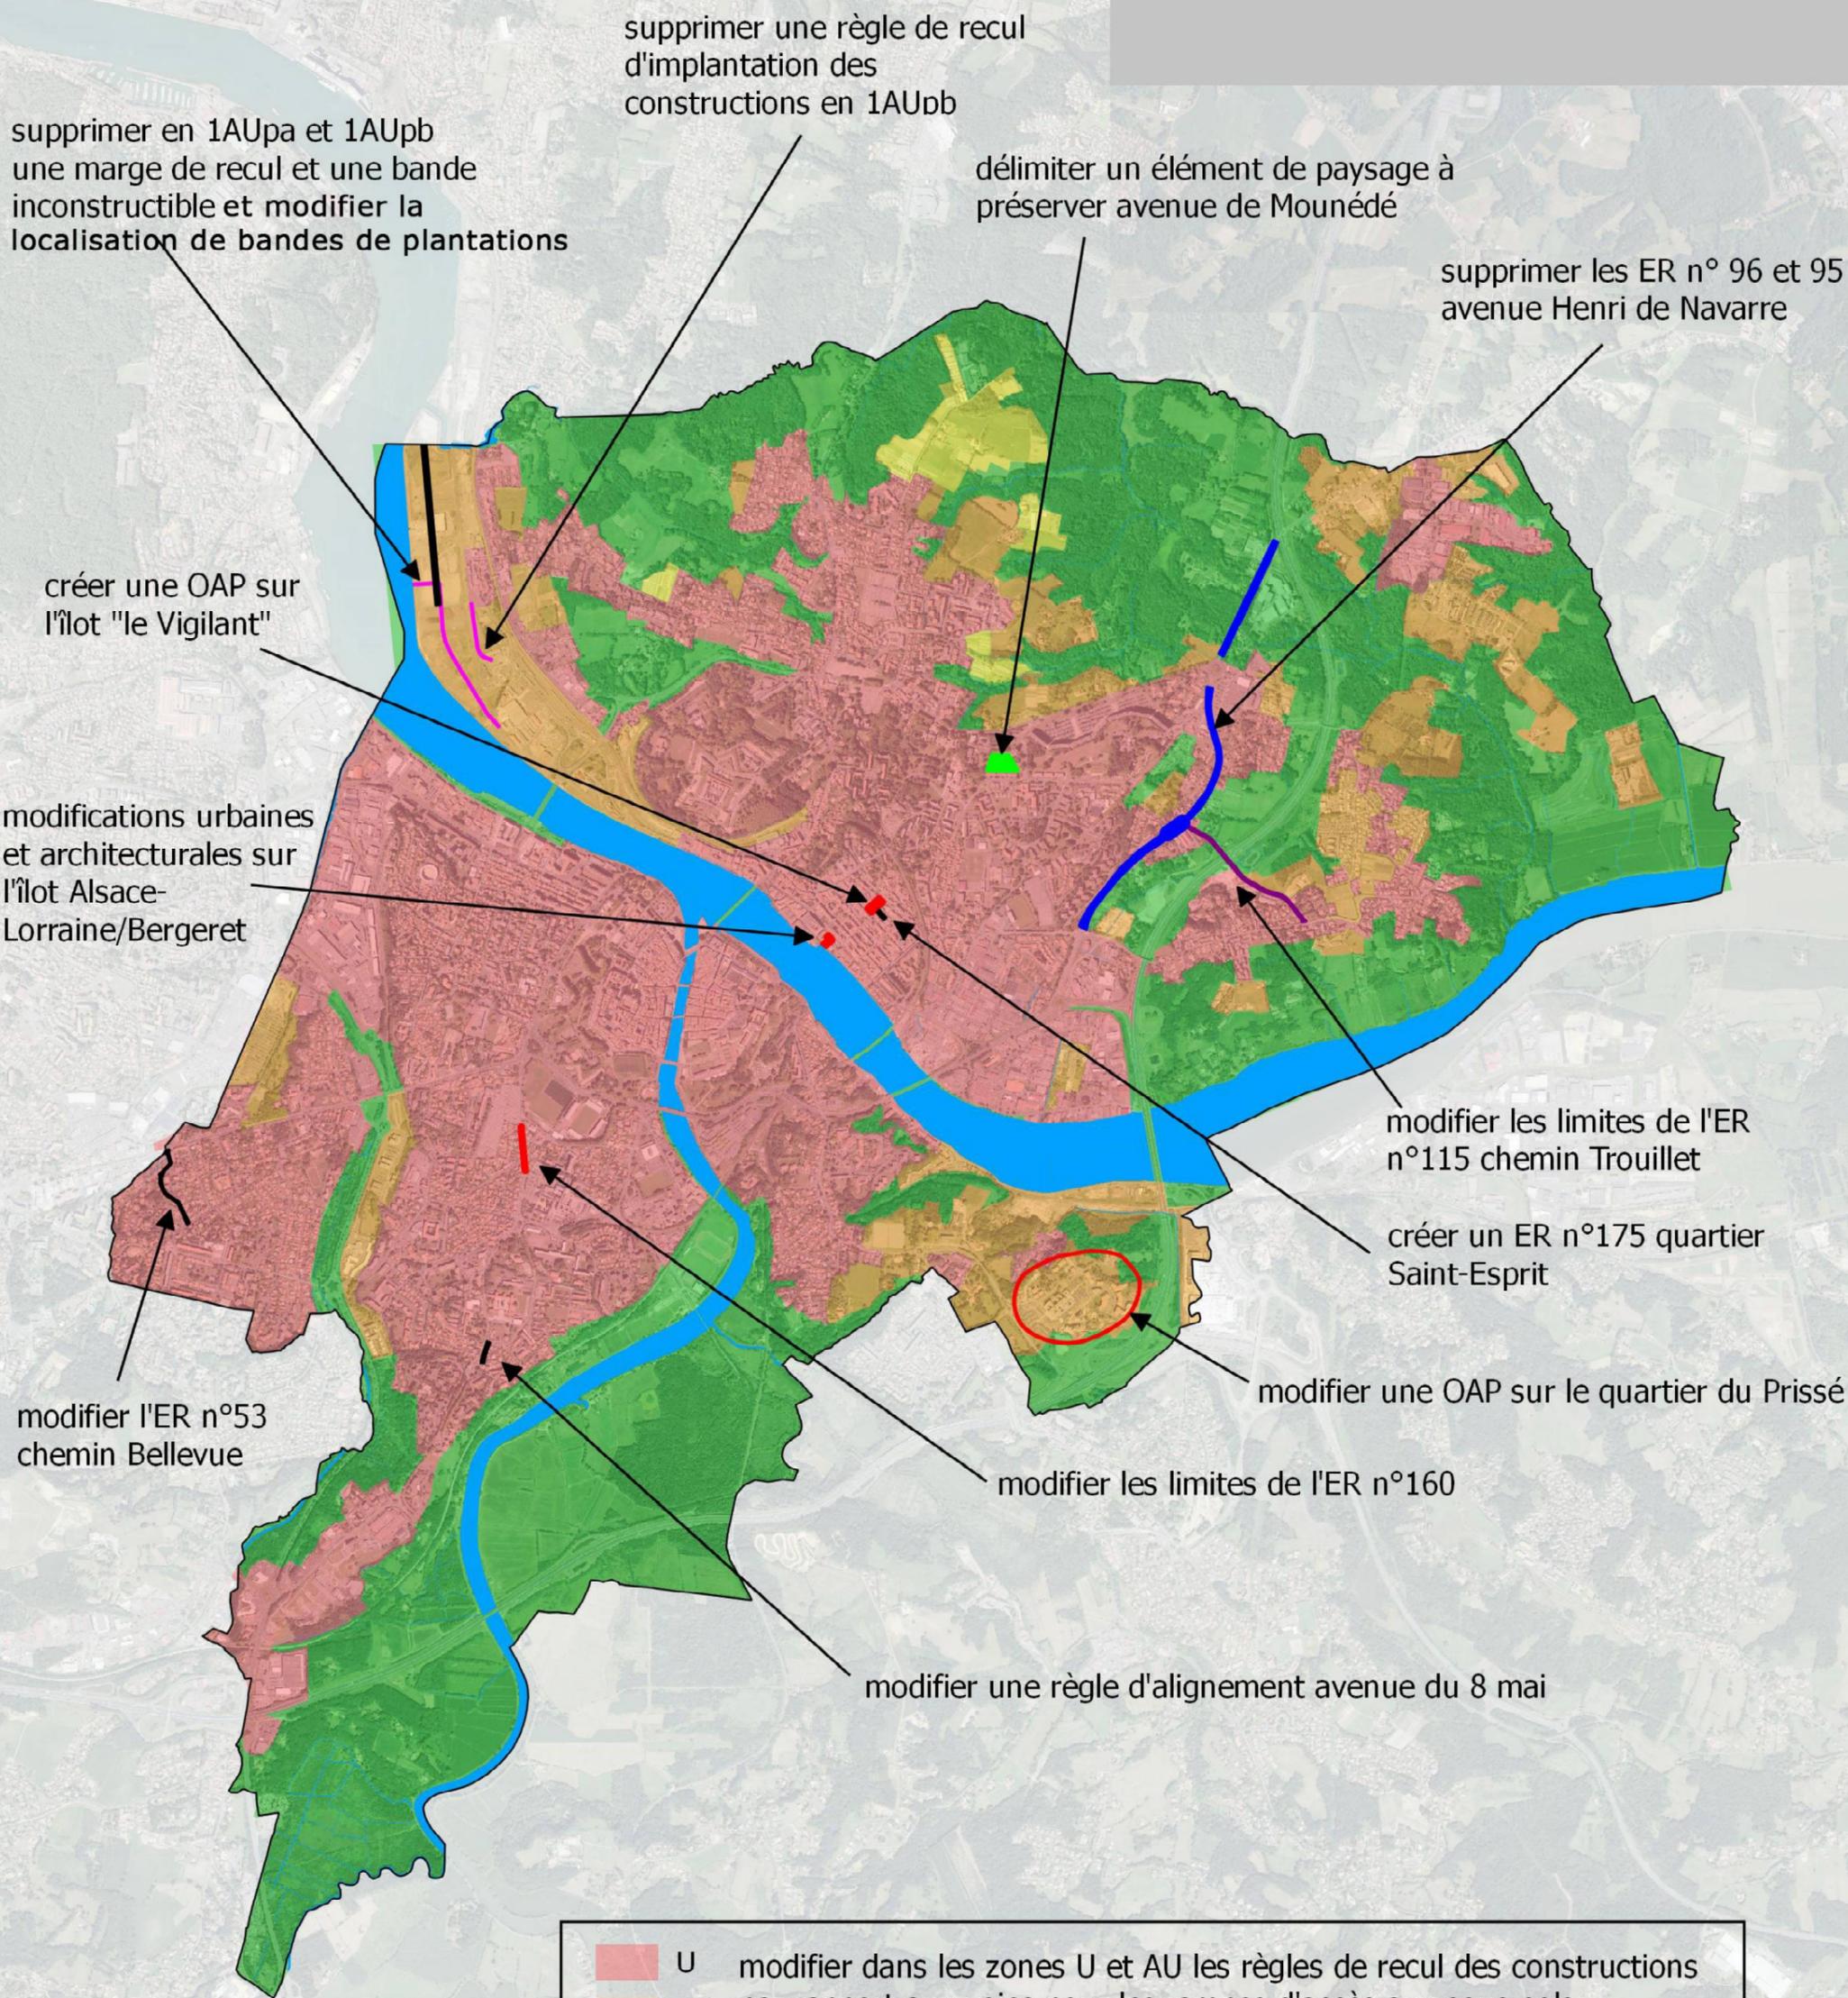

U modifier dans les zones U et AU les règles de recul des constructions
AU par rapport aux voies pour les rampes d'accès aux sous-sols

A redéfinir les conditions d'implantation de pylones de radiotéléphonie
N dans les zones A et N