


### LEGENDE

- Réseau unitaire
- Collecteur d'eaux usées
- Collecteur d'eaux pluviales
- Refoulement

Les réseaux représentés en pointillés sont hors gestion Lyonnaise des Eaux  
 Les Couleurs sont en correspondance avec les réseaux cités ci-dessus.

Les accessoires sont représentés par la couleur du réseau correspondant :

- Regard
- Regard Cloisonné
- ⊙ Regard grille
- Eau usée - Sous vide
- Grille simple
- Avaloir
- Avaloir grille
- Caniveau grille
- ⊗ Clapet anti-retour
- ⊗ Vanne
- ⊗ Poste de refoulement (PR), poste de relèvement
- ⊗ Dessableur
- ⊗ Station d'épuration (STEP)
- ⊗ Déversoir d'orage
- ⊗ Trop plein
- ⊗ Exutoire
- ⊗ Puiscard
- ⊗ Puiscard à grille
- Bassin couvert
- Bassin à ciel ouvert
- ⊗ Exhaure
- ⊗ Réduction
- ⊗ Ventouse
- ⊗ Décharge
- ⊗ Cheminée d'équilibre

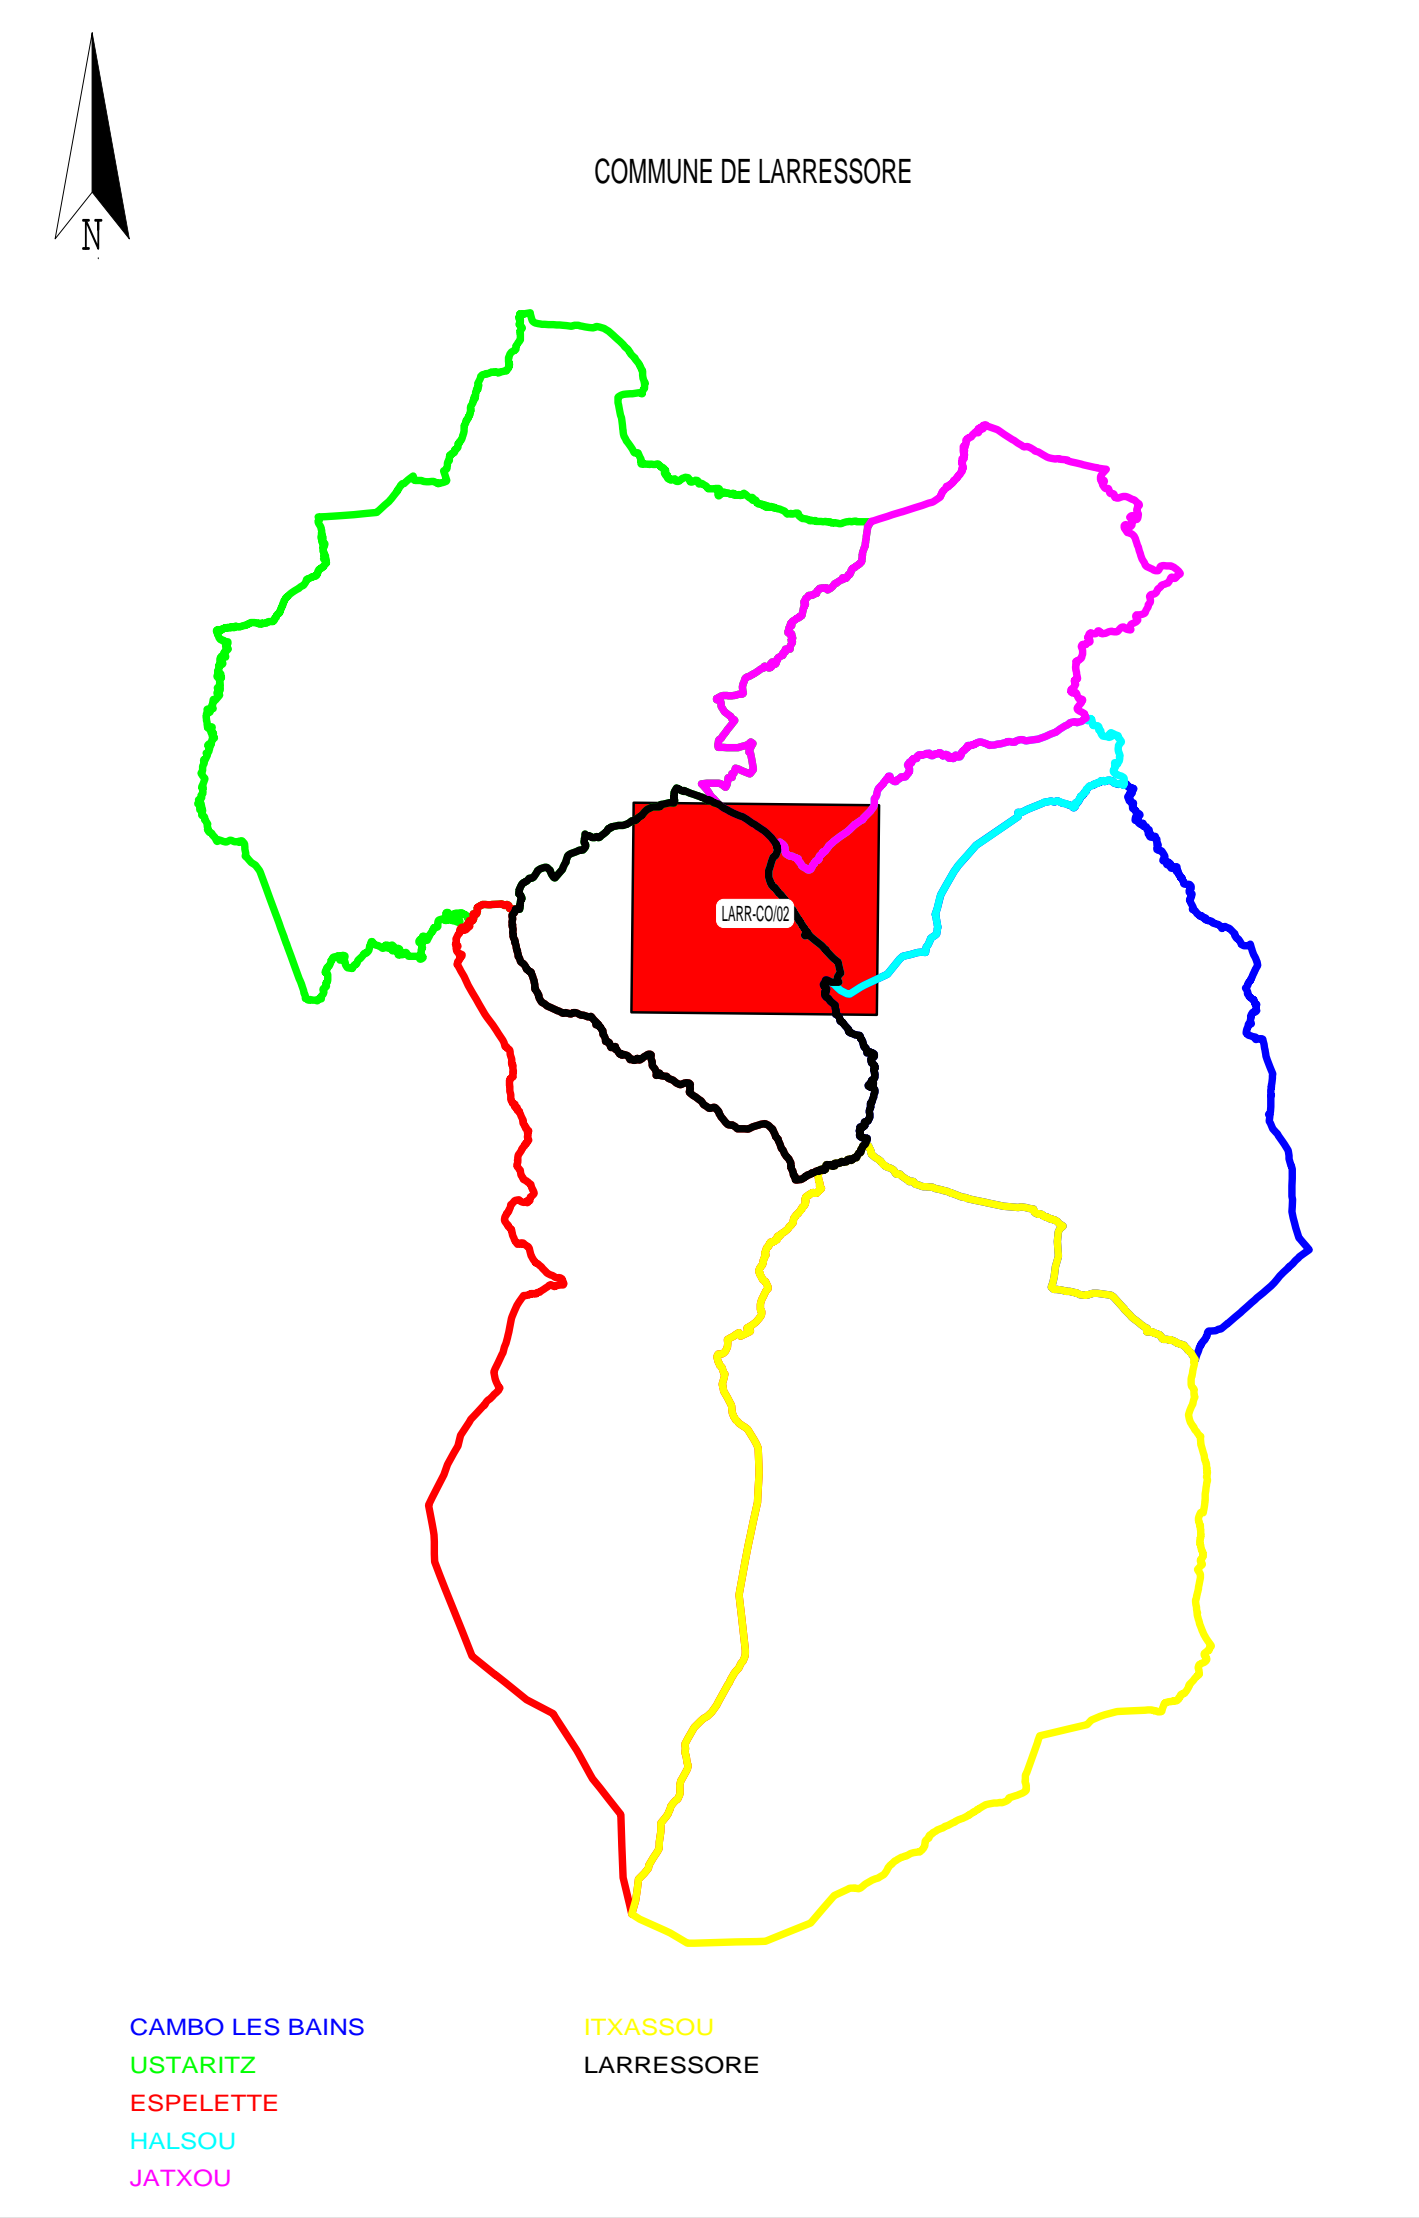

**CENTRE REGIONAL  
 LANDES - PAYS BASQUE**  
 15, Avenue Charles FLOQUET  
 64100 BIHARITZ  
 Tél. 0.810.357.357  
 Fax. 05.59.41.48.77

**S.L.A. URA**

\*COMMUNE DE LARRESSORE\*

### RESEAU D'ASSAINISSEMENT

Indice	Date	Dessiné	Vérfié	Modifications
C	07/04/2011	CC	PdM	MAJ Extension EU PVC0200-Fanage-Petit-Préau-Fort
B	17/09/2008	NF	PdM	Extension PVC 0201 EU - L'Assainissement Ermaut-Héran
A	06/06/2005	NP	PdM	Ext EU PVC 0200-RD#204-DEF
O	25/10/2002	ph.M	PdM	Information de plan

### PLAN COMMUNE

N° du plan : LARR-A-C002    Contrat : A15562-64317    Echelle : 1/3000    Indice : C