


COMMUNE D'USTARITZ

REGLEMENT LOCAL DE PUBLICITE

Plan de zonage soumis à l'arrêté

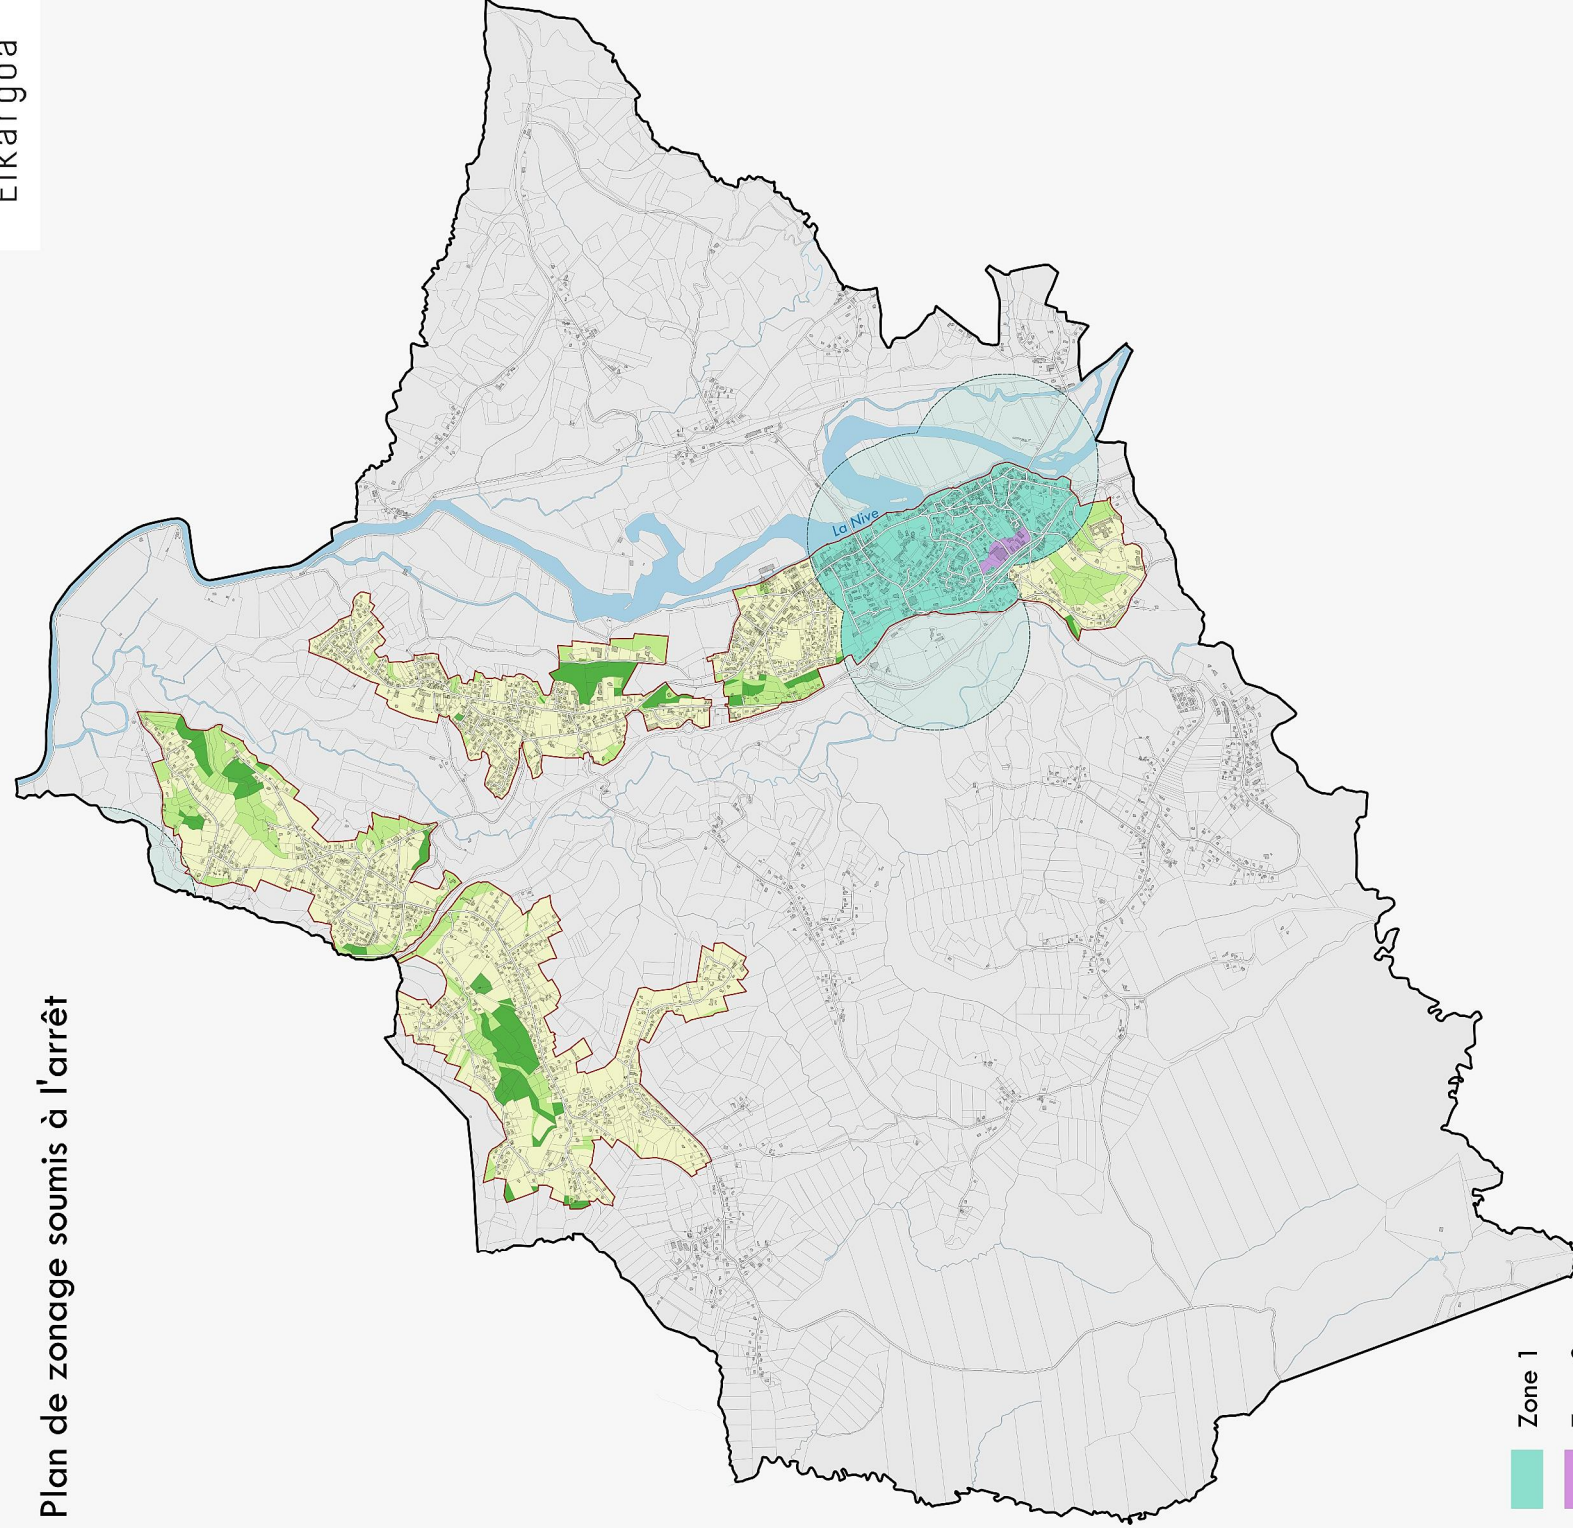

Zone 1

Zone 2

Zone 3

EBC (Publicité scellée au sol interdite par application du RNP)

Zone N (Publicité scellée au sol interdite par application du RNP)

Périmètre de protection de 500 m autour des monuments historiques

Limite du territoire aggloméré

Secteur hors agglomération

Limite communale



0 500 1000 m