

Commune de AINHOA
PLAN LOCAL D'URBANISME

Vu pour être annexé à la délibération du Conseil Municipal en date
 du approuvant le Plan Local d'Urbanisme

Echelle : 1/5000e
 Date : Juillet 2006



4-ANNEXES
 4-3-b: EAU POTABLE

G.H.E.C.O. Urbanistes
 Condition d'Étude : D.D.E.
 Arrondissement de Bayonne

MODIFICATION:
 REF. Ainhua-Ainhua-Graphisme-Ainhua-PLU-Annexes-04g


LEGENDE

- Limite communale
- Canalisation fonte
- Canalisation PVC
- P.I Ø60/75
- B.I

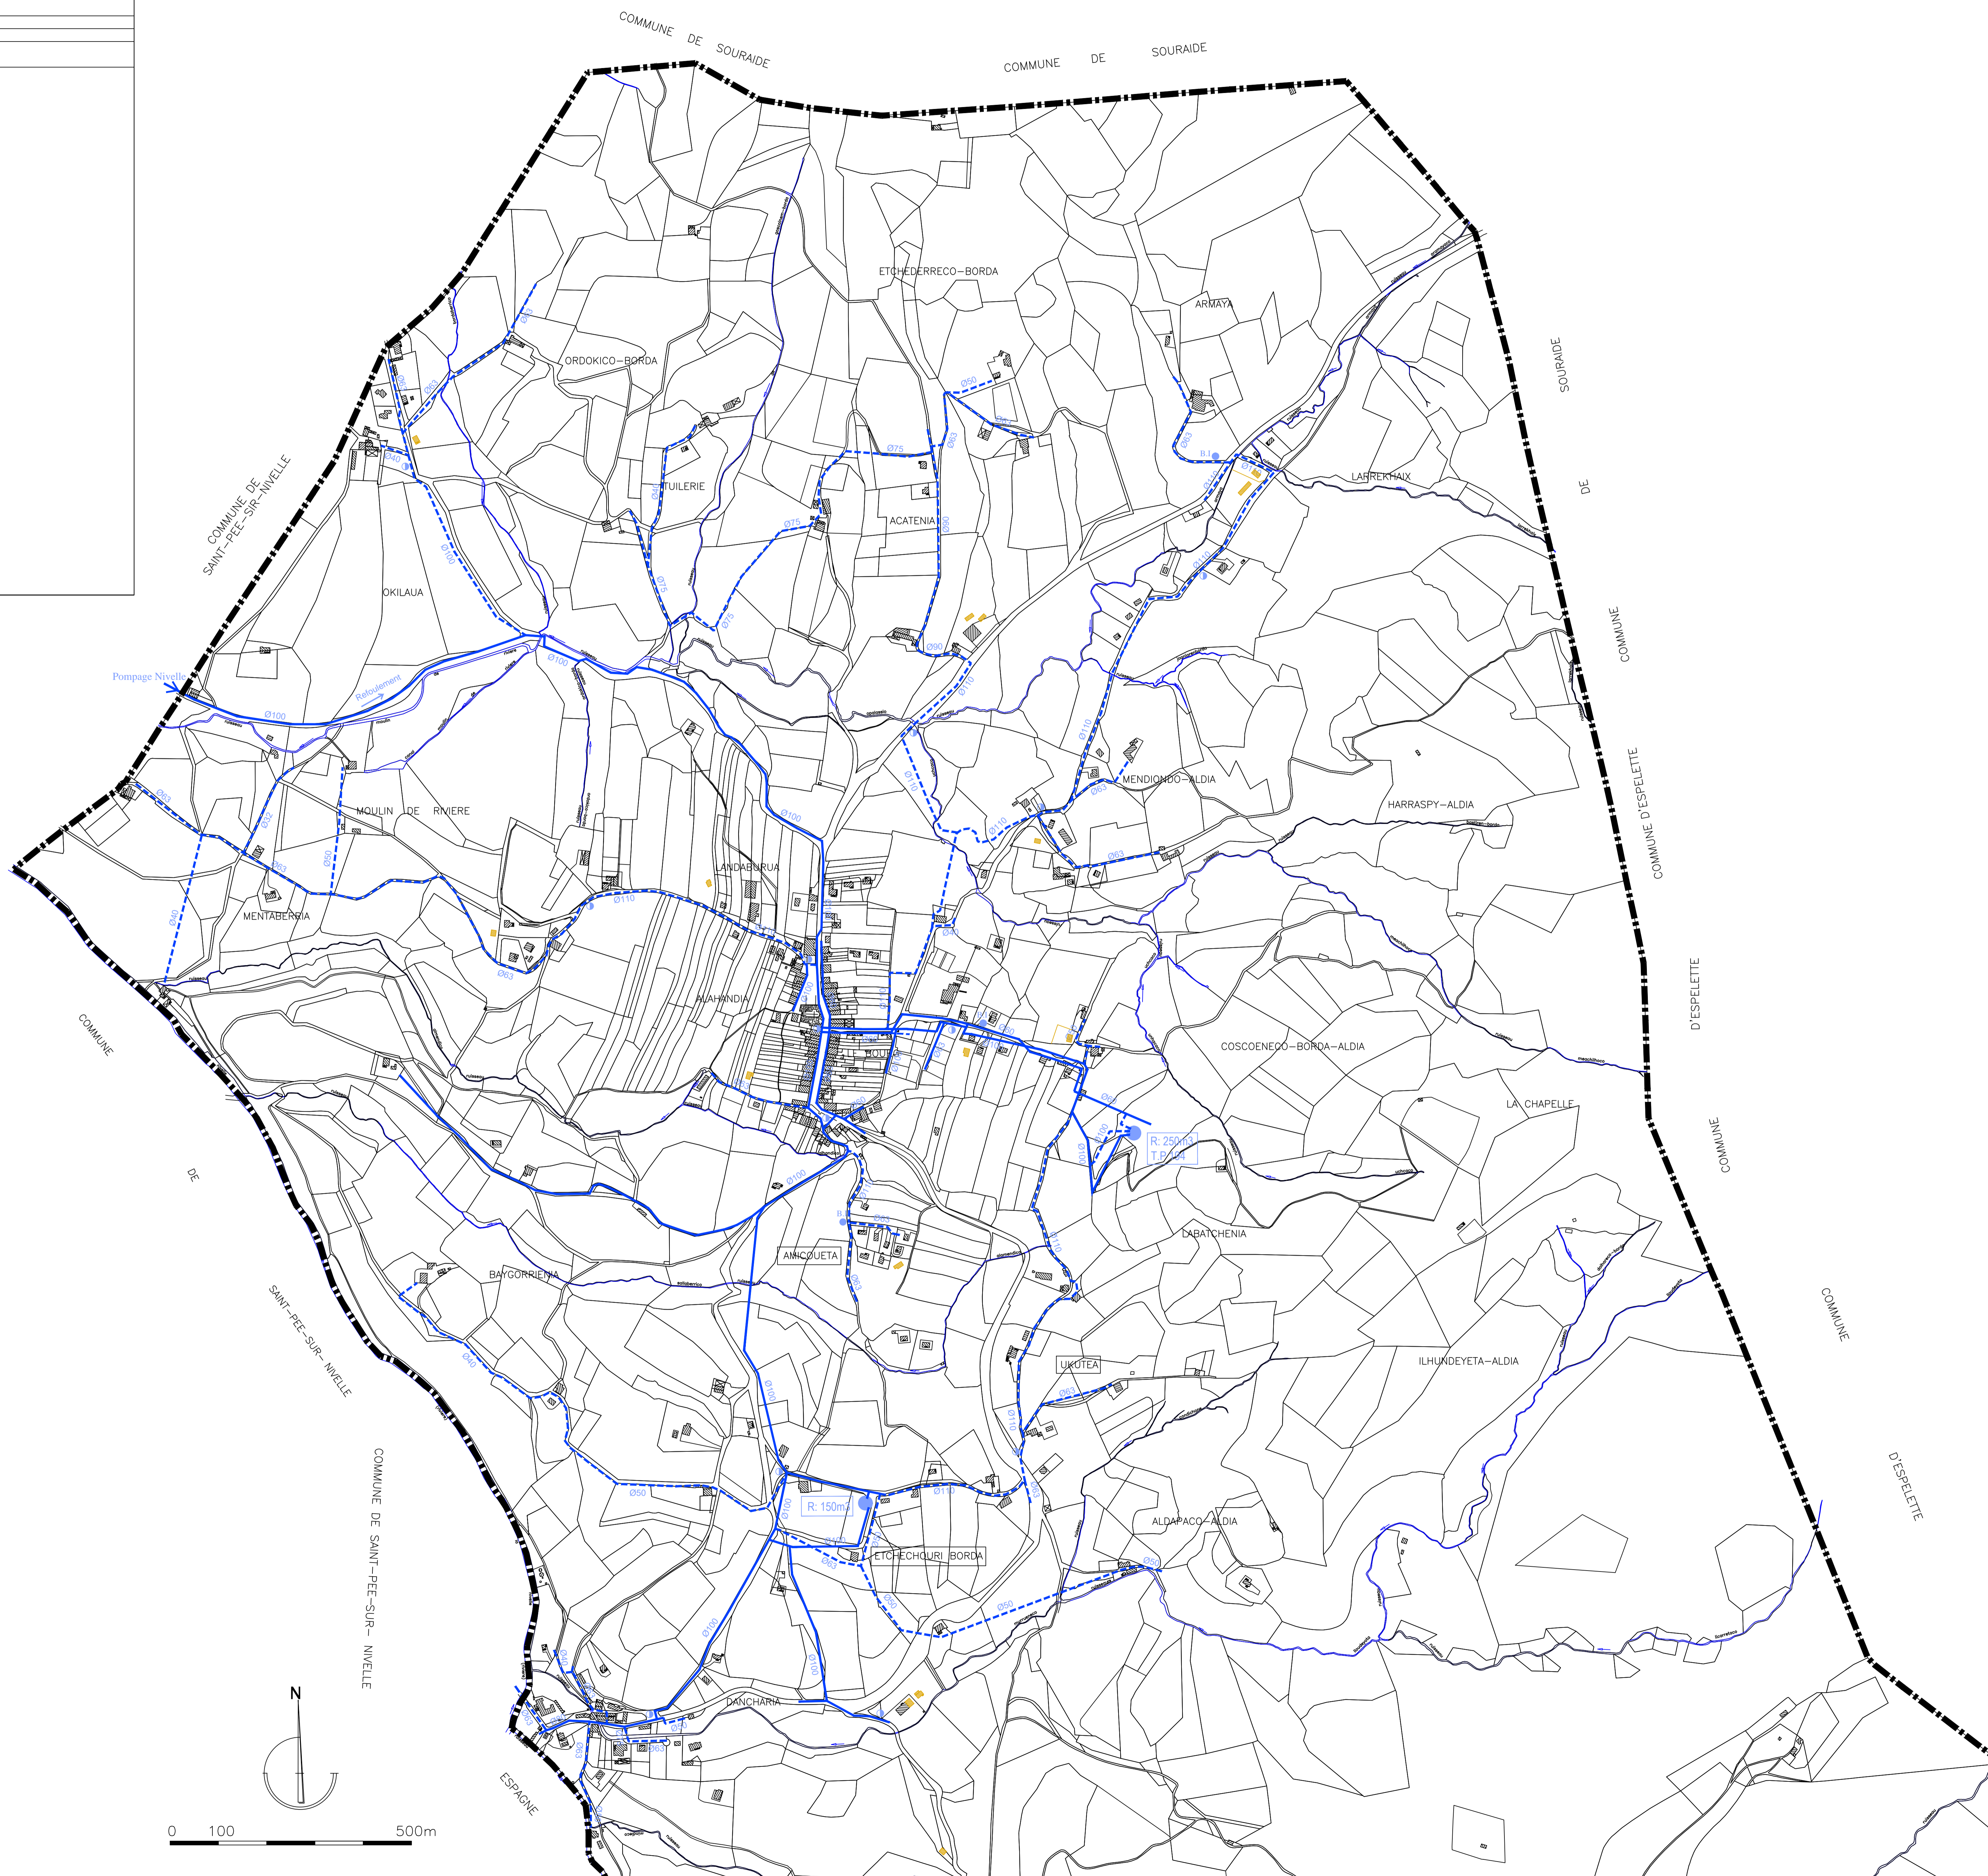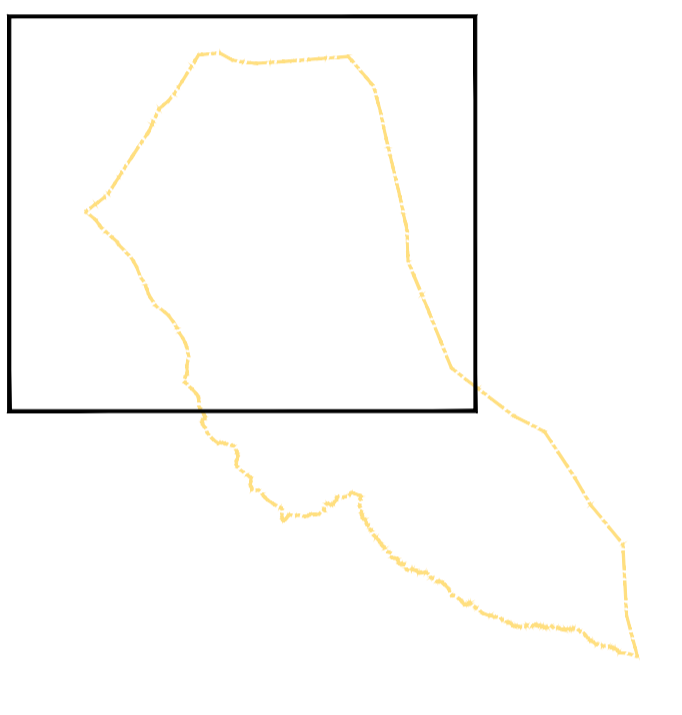

0 100 500m