



Département des Pyrénées Atlantiques
Commune d'Espelette

Révision du zonage d'assainissement des eaux usées Commune d'Espelette

Localisation et état des dispositifs ANC (partie nord)

Date : 28/04/2023
Echelle : 1/4000
Dossier : 230153



Indice	Date	Modifications	Dessiné	Vérifié
a	28/04/2023	ANC	ACQ	KFO



Légende

Réseau

- Station d'épuration
- Poste de refoulement
- Déversoir d'orage
- Regard
- Canalisation de refoulement
- Canalisation gravitaire

Assainissement non collectif (état)

- Conforme
- Conforme avec défauts d'entretien ou usure d'un des éléments constitutifs
- Conforme avec réserve
- Inconnu
- Non conforme
- Non réalisé
- Non renseigné
- Projet conforme (conception)
- Projet conforme avec réserves (conception)
- Projet non conforme (conception)

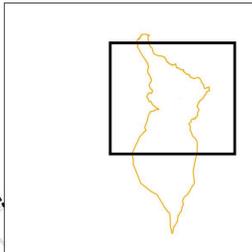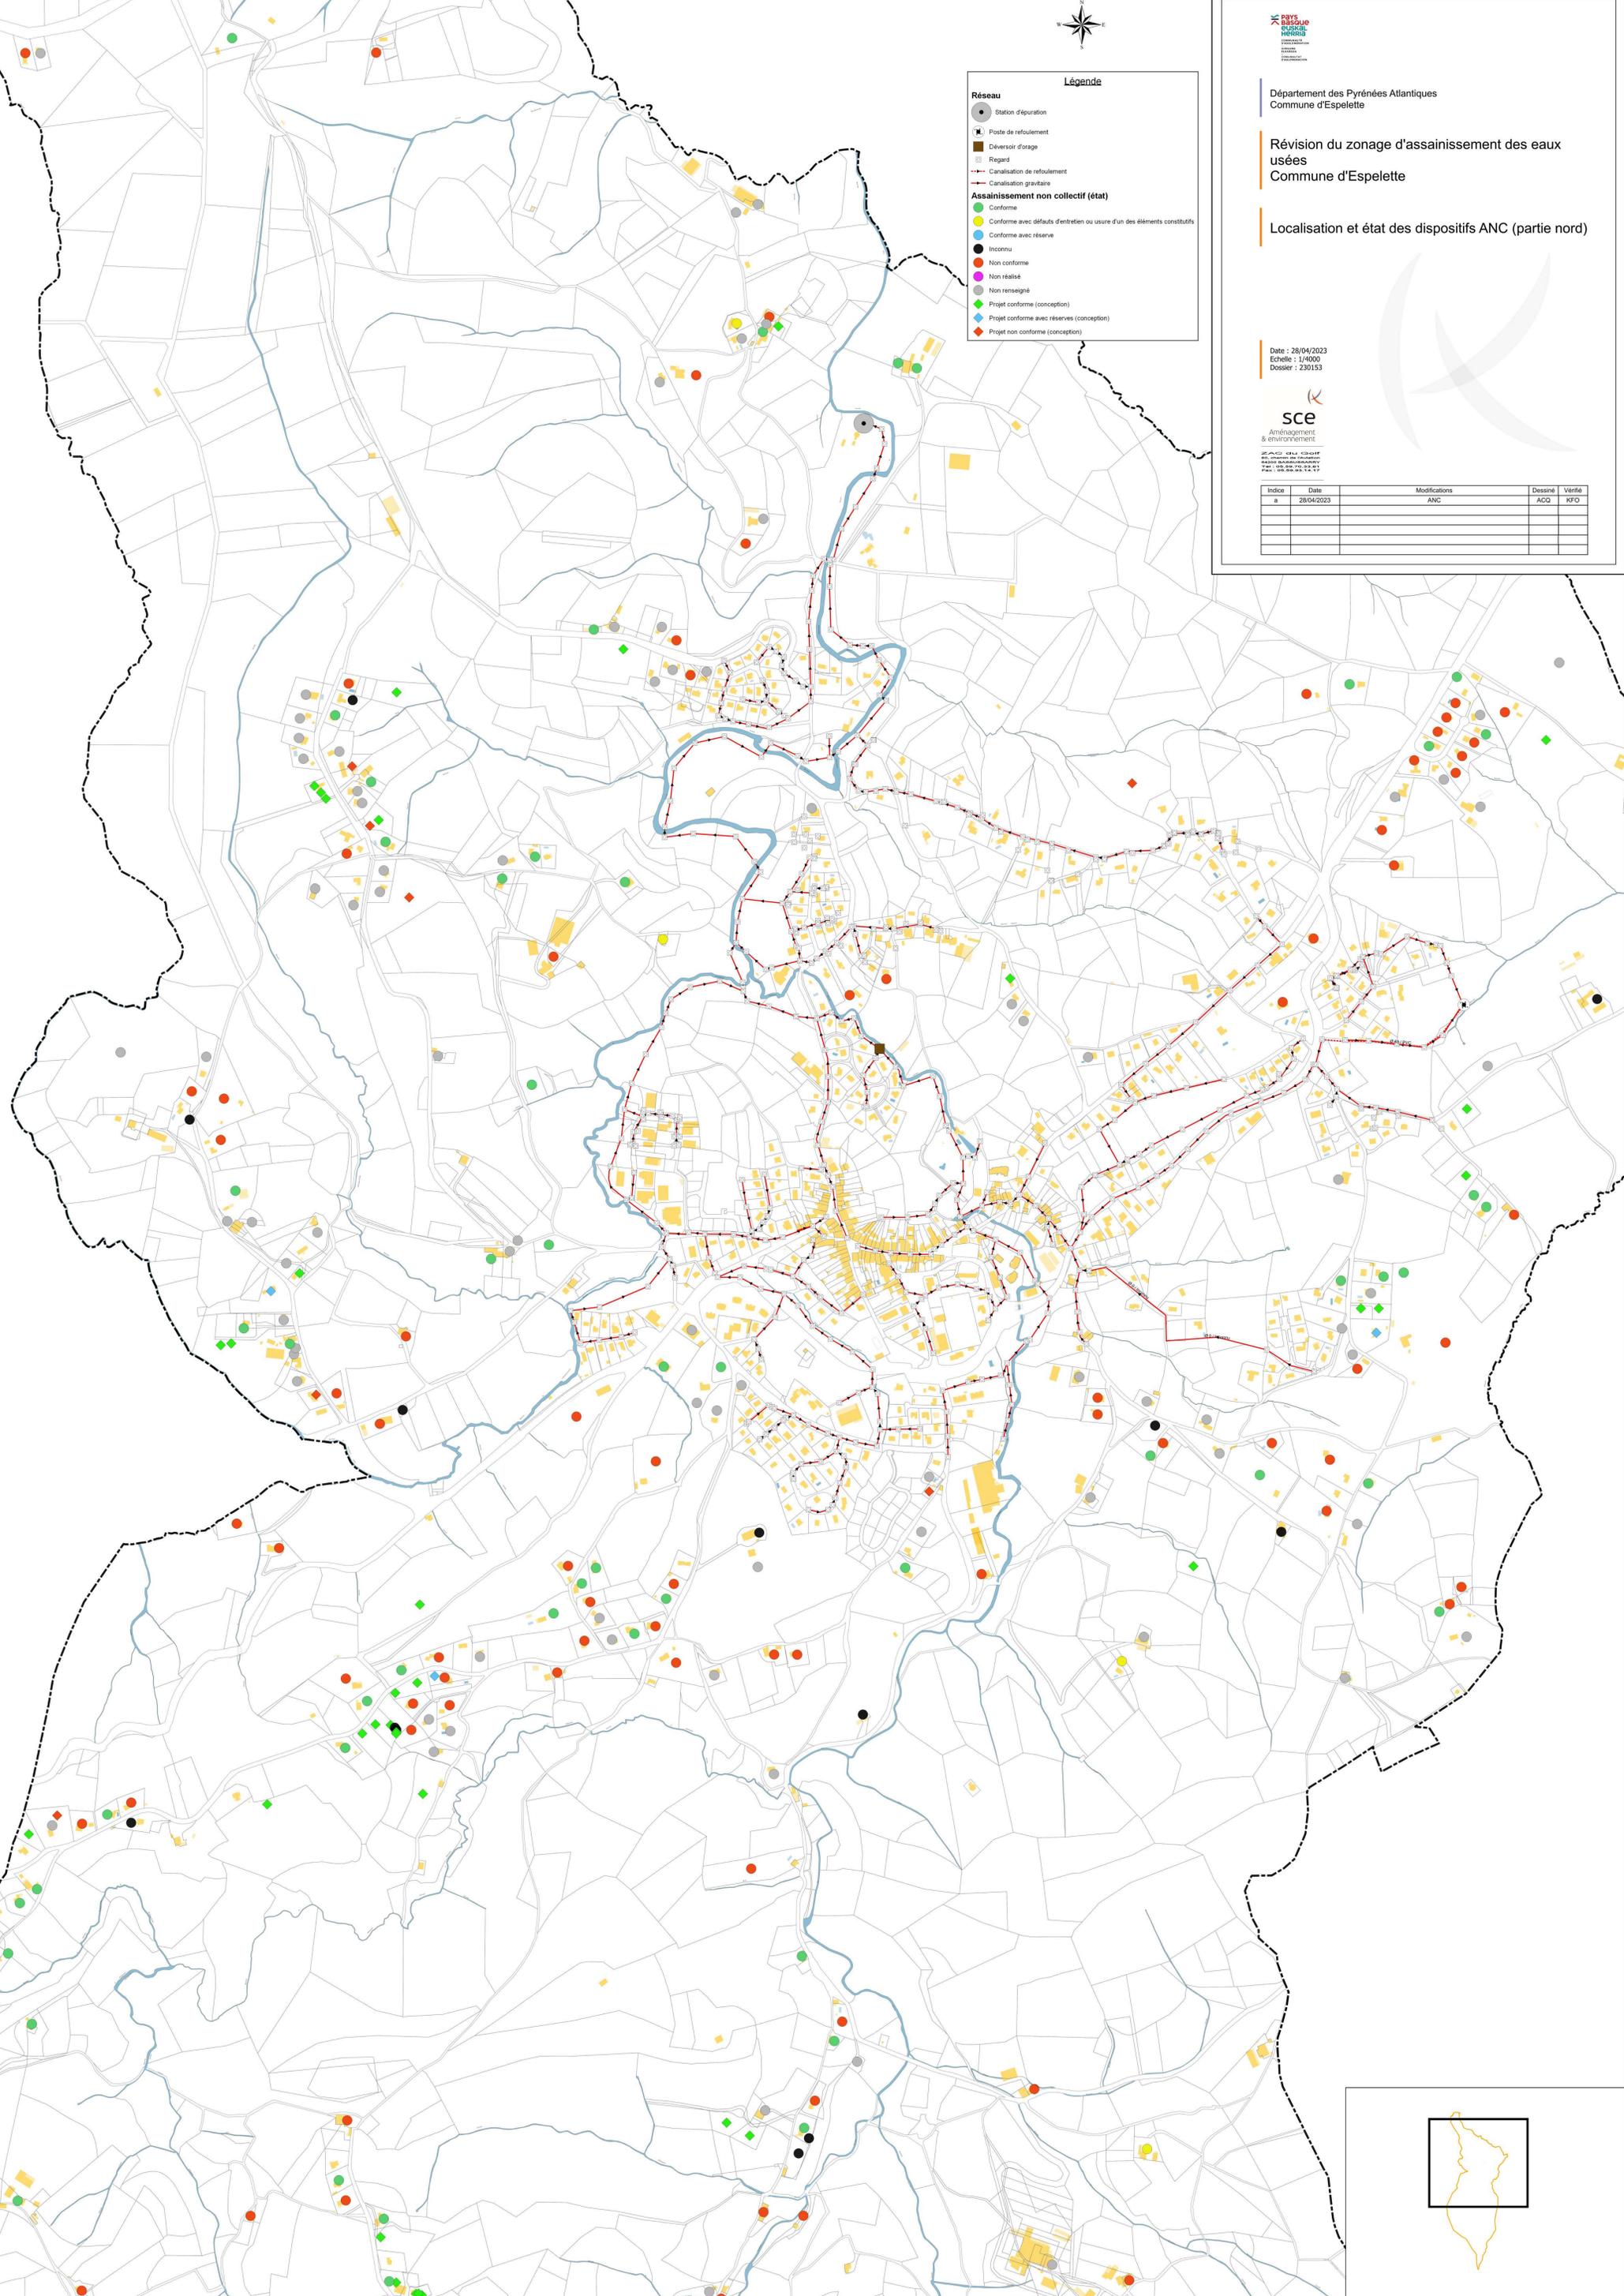

Indice	Date	Modifications	Dessiné	Vérifié
a	28/04/2023	ANC	ACQ	KFO

Légende

Réseau

- Station d'épuration
- Poste de refoulement
- Déversoir d'orage
- Regard
- Canalisation de refoulement
- Canalisation gravitaire

Assainissement non collectif (état)

- Conforme
- Conforme avec défauts d'entretien ou usure d'un des éléments constitués
- Conforme avec réserve
- Inconnu
- Non conforme
- Non réalisé
- Non renseigné
- Projet conforme (conception)
- Projet conforme avec réserves (conception)
- Projet non conforme (conception)

